


各廠商施工申請園區道路使用交維路段(112.9.26)

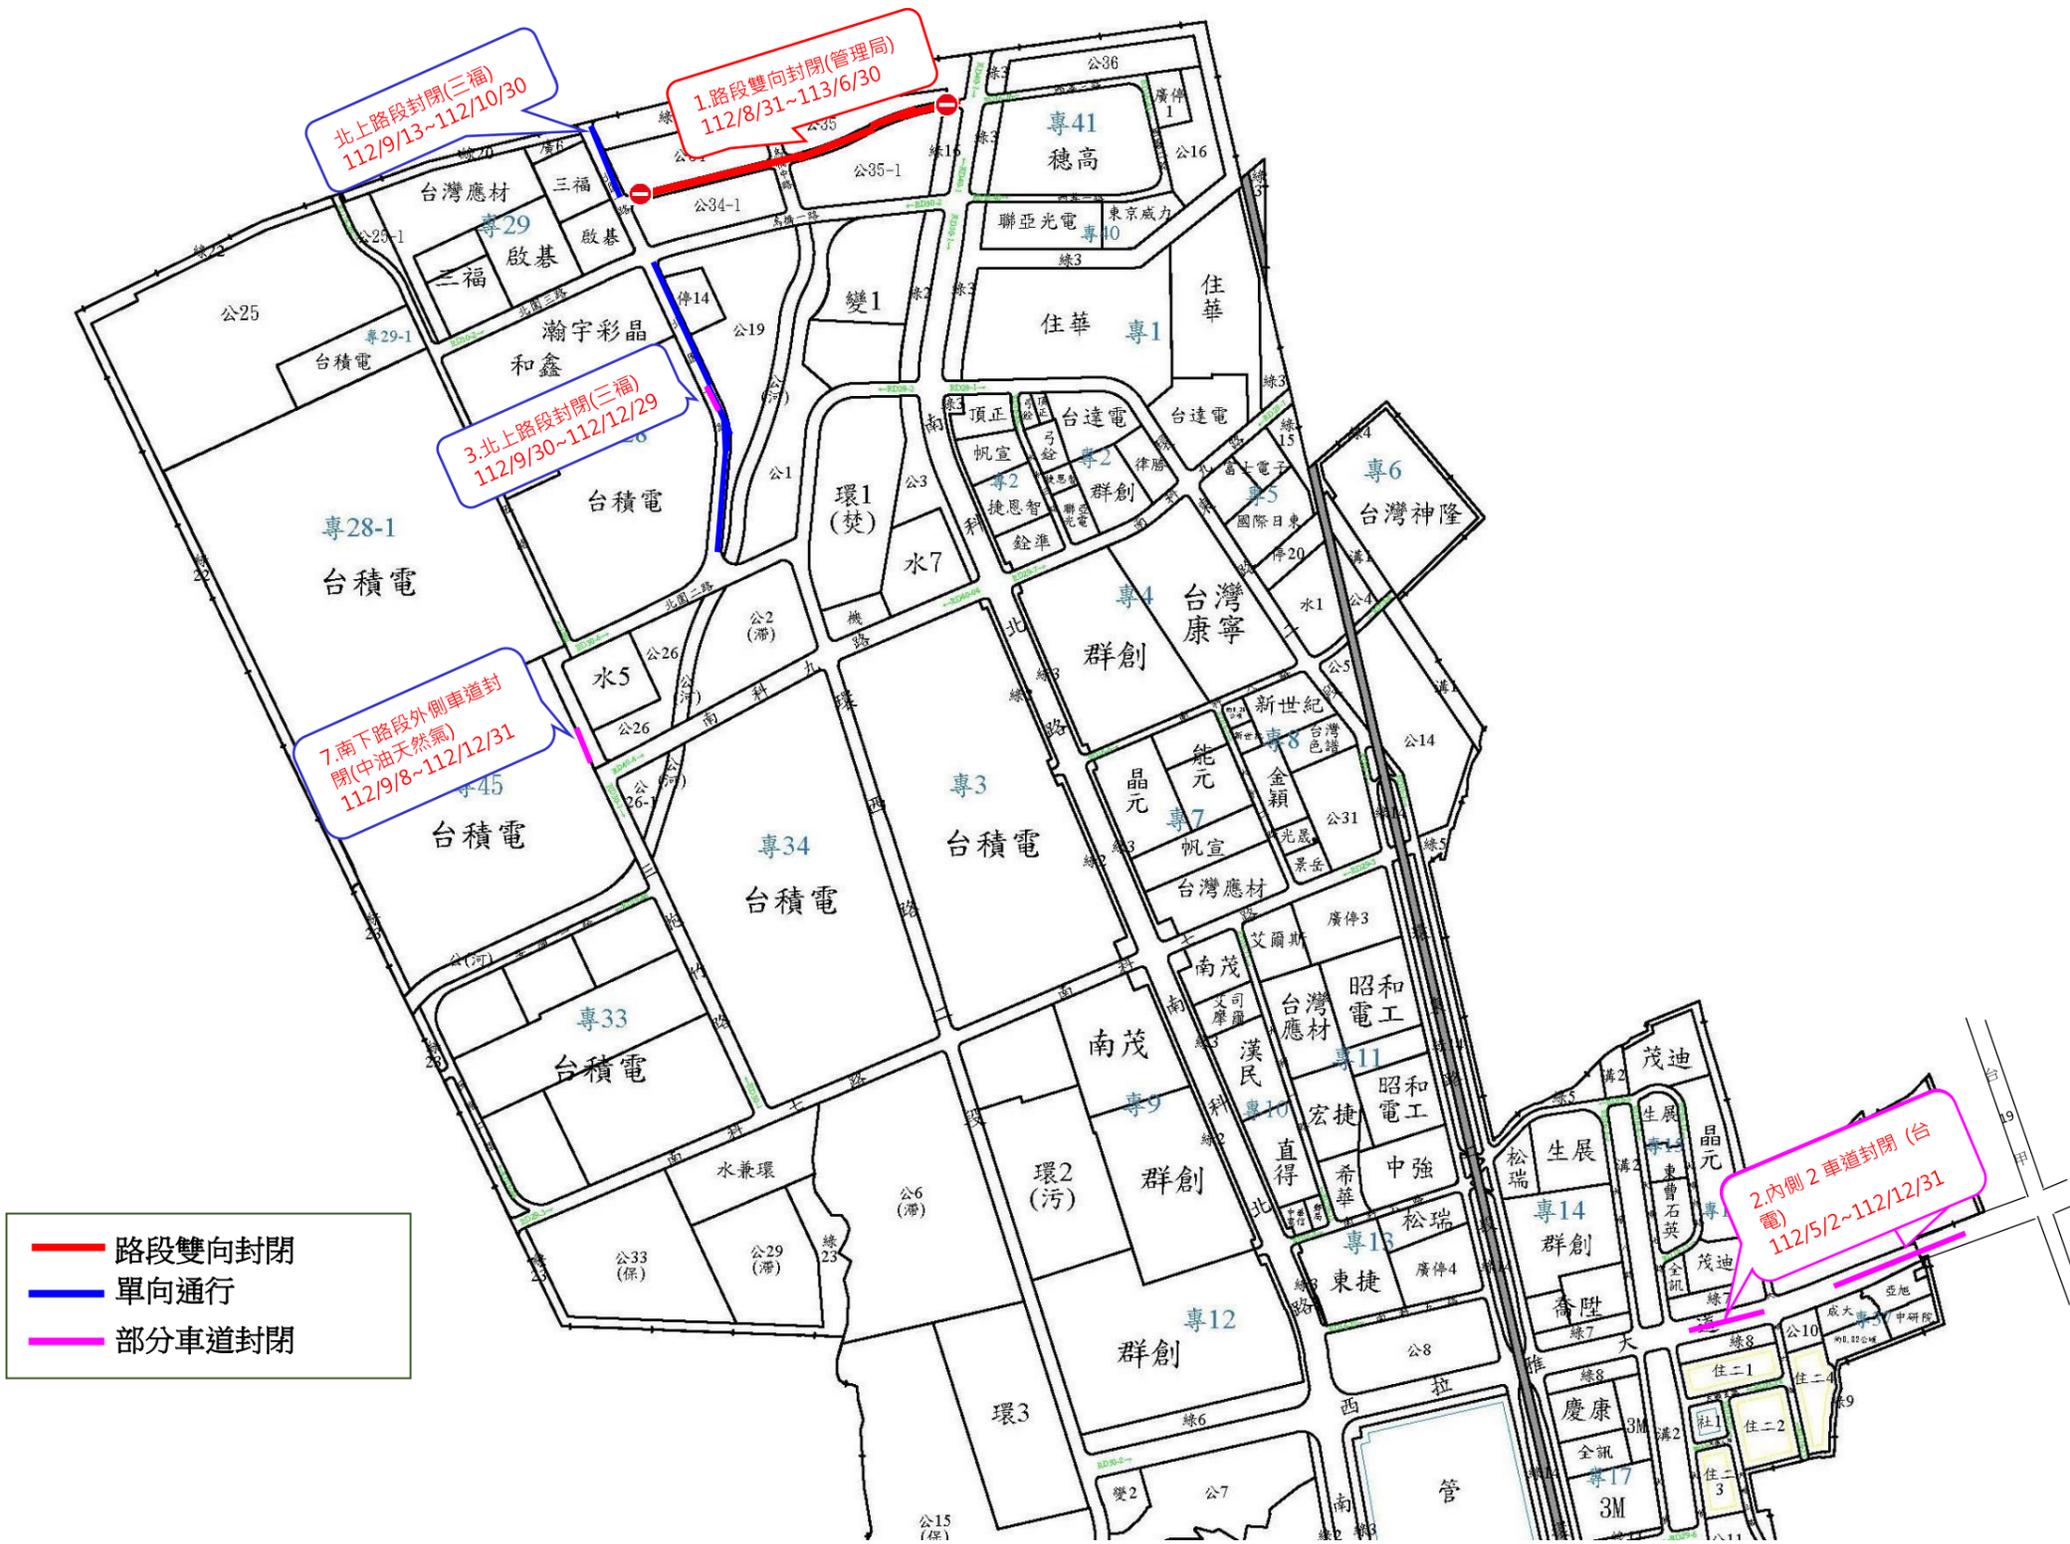

申請交維路段

編號	路段	交維期程	用途(施工/路邊停車)
1	烏橋二路	112/8/31~113/6/30	南科台南園區二期基地臨時滯洪池工程 南科管理局 封閉烏橋二路暨局部開放烏橋中路至烏橋一路路段
2	西拉雅大道	112/5/2~112/12/31	山上~三竹線第一、三工區土建統包工程(案1) 台電輸變電工程處 南區施工處 1. 西拉雅大道近台19甲路口, 封閉外2車道 2. 西拉雅大道(南科實中前), 封閉內1車道 3. 西拉雅大道(大順六路-大順七路)封閉內2車道
3	北園一路	112/9/30~112/12/29	TSMC F18P4~P7 地下管線工程(北園一路)-案6 三福氣體股份有限公司 1. 北園一路(北園二路-北園三路)封閉南往北車道 2. 北園一路(轉彎段)北往南方向內側一車道封閉
4	三抱竹路	112/4/12~112/7/12 展延申請中	南科台南園區二期基地第六座配水池工程-三抱竹路 1K+253DIP800 實毅營造股份有限公司 三抱竹路(南科九路-北園二路)南往北方向人行步道封閉
5	三抱竹路、南科九路	112/5/23~112/9/28 展延申請中	南科台南園區二期基地第六座配水池工程-三抱竹路 1K+280、南科九路 0K+620 寬頻手孔修復工程 實毅營造股份有限公司 南科九路及三抱竹路口東往西方向及南往北方向人行步道封閉
6	北園一路	112/9/4~112/11/30	台積電十八廠第七期 F18P7 新建外管線預埋工程 台灣積體電路製造股份有限公司 北園一路北往南方向占用外側一車道施工
7	三抱竹路	112/9/8~112/12/31	台灣中油股份有限公司天然氣事業部南區營業處 南供台積電公司南科 F18P6 廠新設天然氣管線設備工程 三抱竹路(南科九路-安順一路)北往南方向外側車道施工
8	環西路二段	112/8/14~112/11/14	聯亞科技 環西路二段東側(西善中排-南科七路)自來水備援管線工程(A) 環西路二段(台積電門口-南科九路)南往北方向外側一車道施工