


高雄園區廠商租地圖 (示意圖)

112.02.28

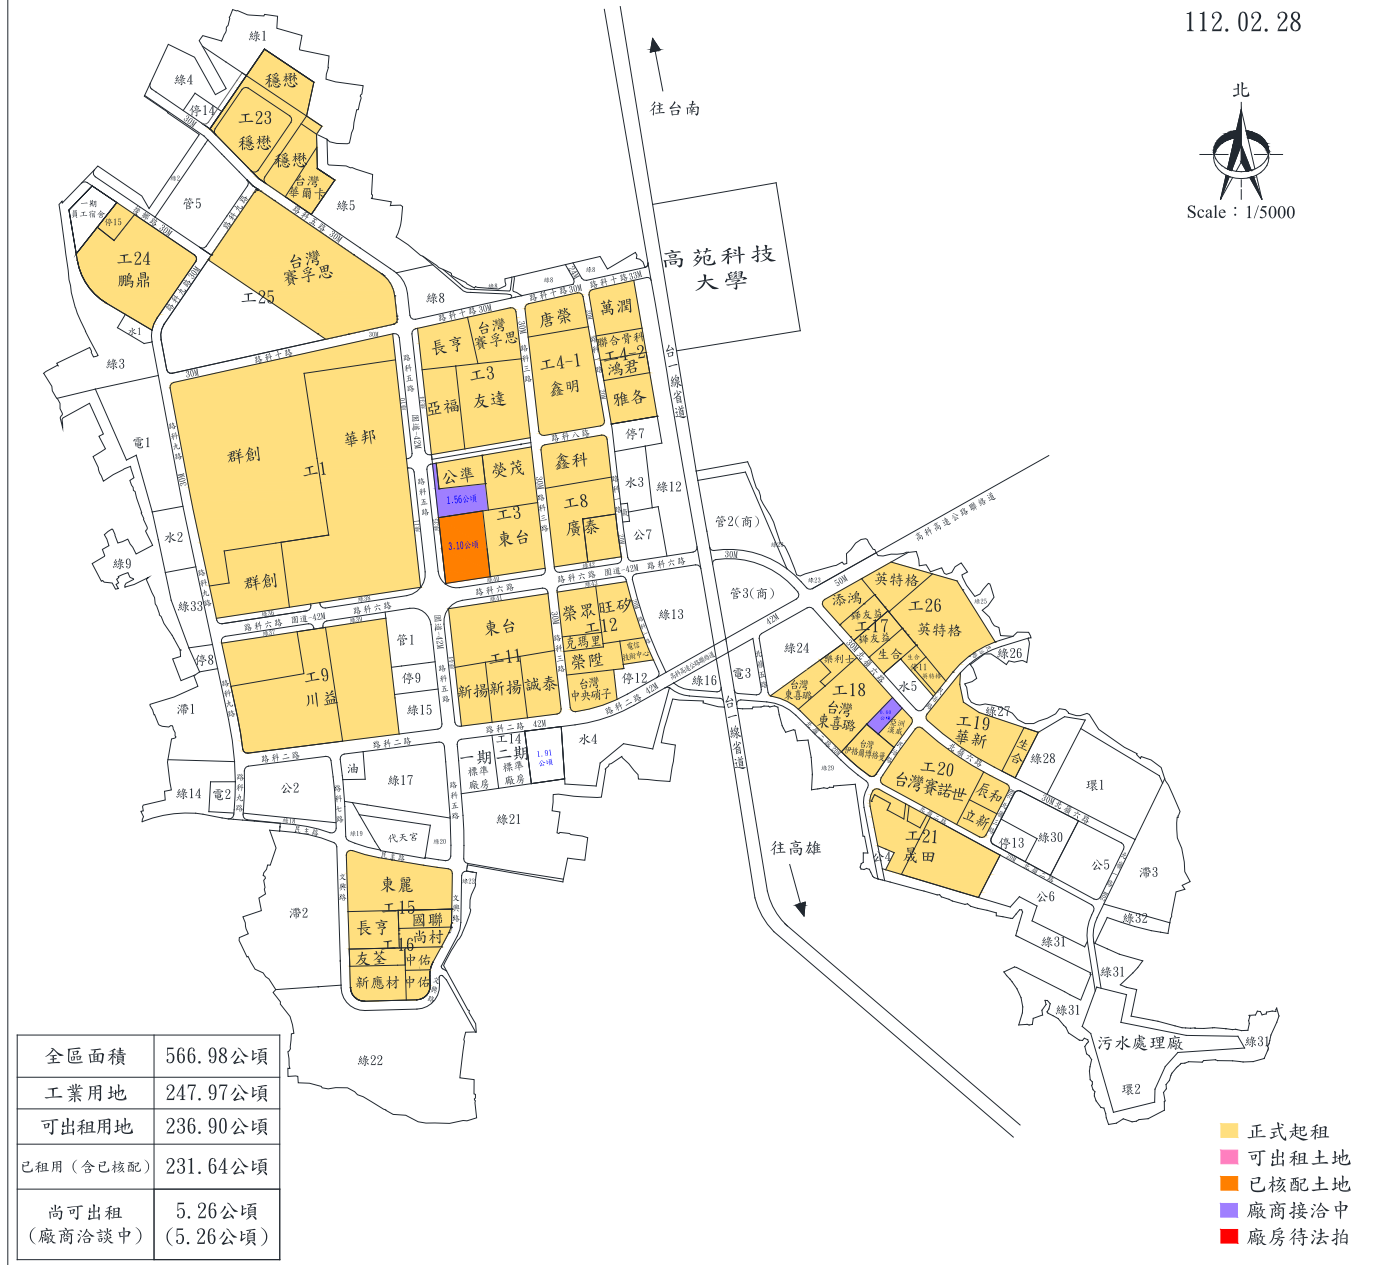

全區面積	566.98公頃
工業用地	247.97公頃
可出租用地	236.90公頃
已租用 (含已核配)	231.64公頃
尚可出租 (廠商洽談中)	5.26公頃 (5.26公頃)

- 正式起租
- 可出租土地
- 已核配土地
- 廠商接洽中
- 廠房待法拍