


橋頭園區廠商租地圖 (示意圖)

112.02.28

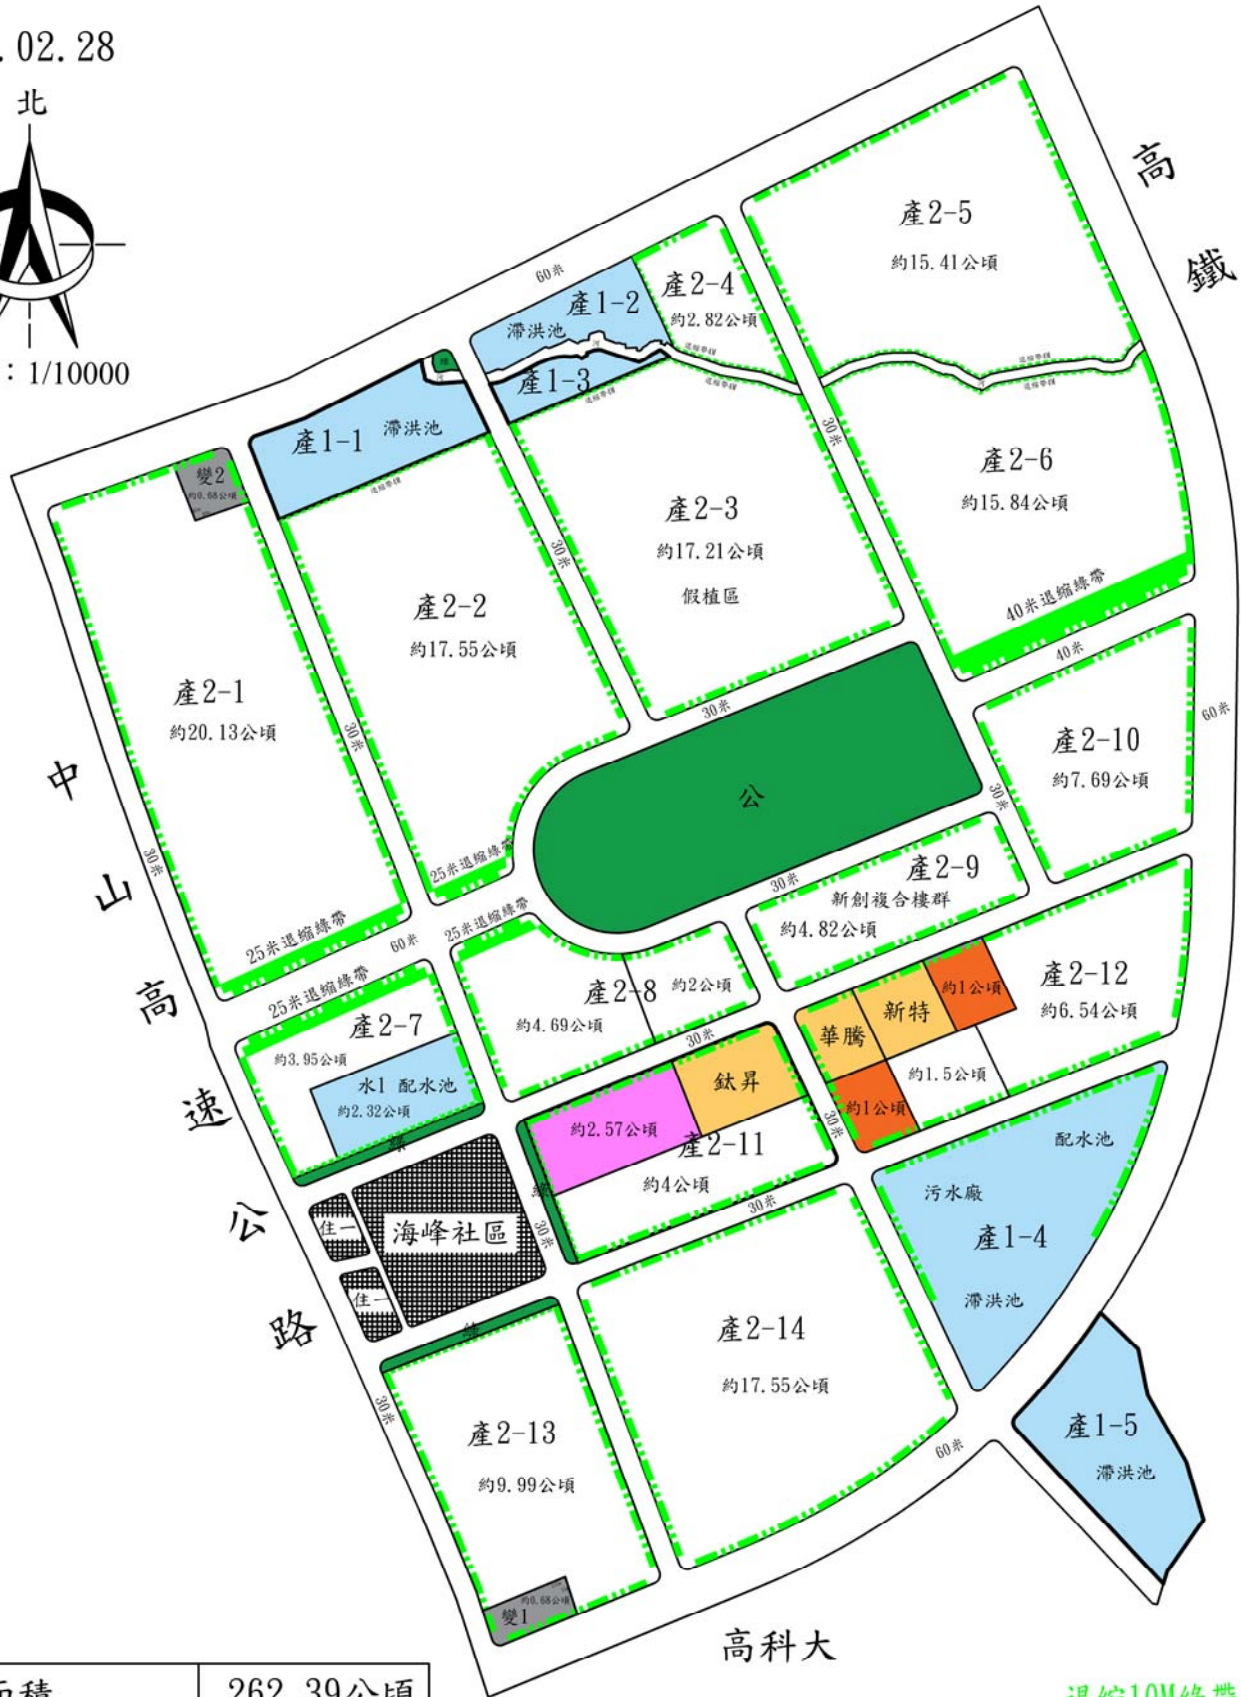

全區面積	262.39公頃
產專區(產2)	163.94公頃
可出租用地	8.57公頃
已租用(含已核配)	6.00公頃
尚可出租 (廠商洽談中)	2.57公頃 (0公頃)

--- 退縮10M綠帶

- 正式起租
- 可出租土地
- 已核配土地
- 廠商洽談中