


# 臺南園區廠商租地圖 (示意圖)

115.03.31

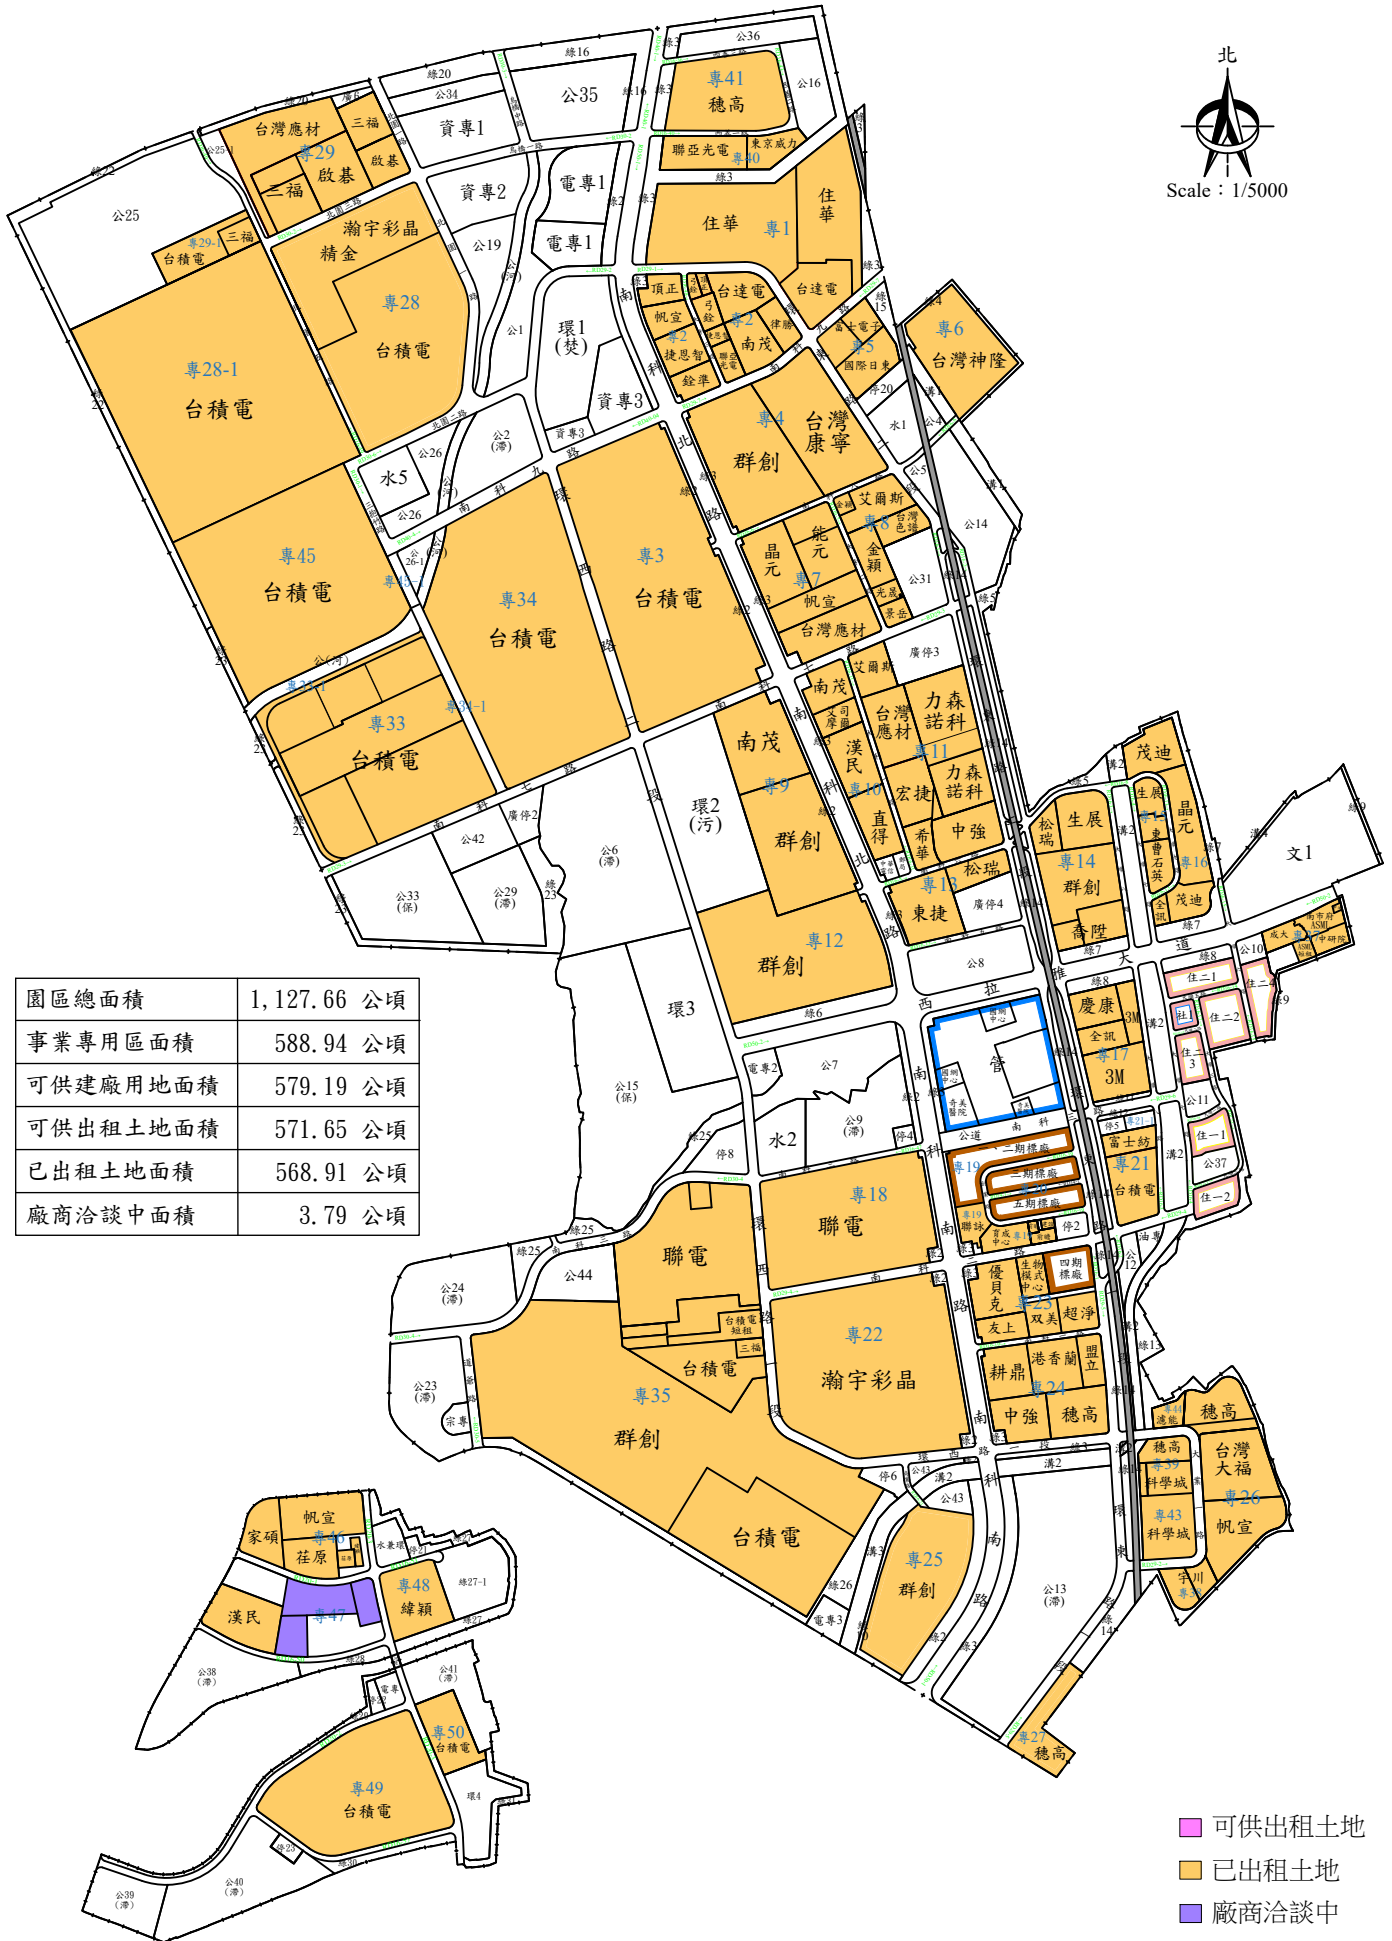

園區總面積	1,127.66 公頃
事業專用區面積	588.94 公頃
可供建廠用地面積	579.19 公頃
可供出租土地面積	571.65 公頃
已出租土地面積	568.91 公頃
廠商洽談中面積	3.79 公頃

- 可供出租土地
- 已出租土地
- 廠商洽談中