


# 南部科學園區臺南園區排水系統圖

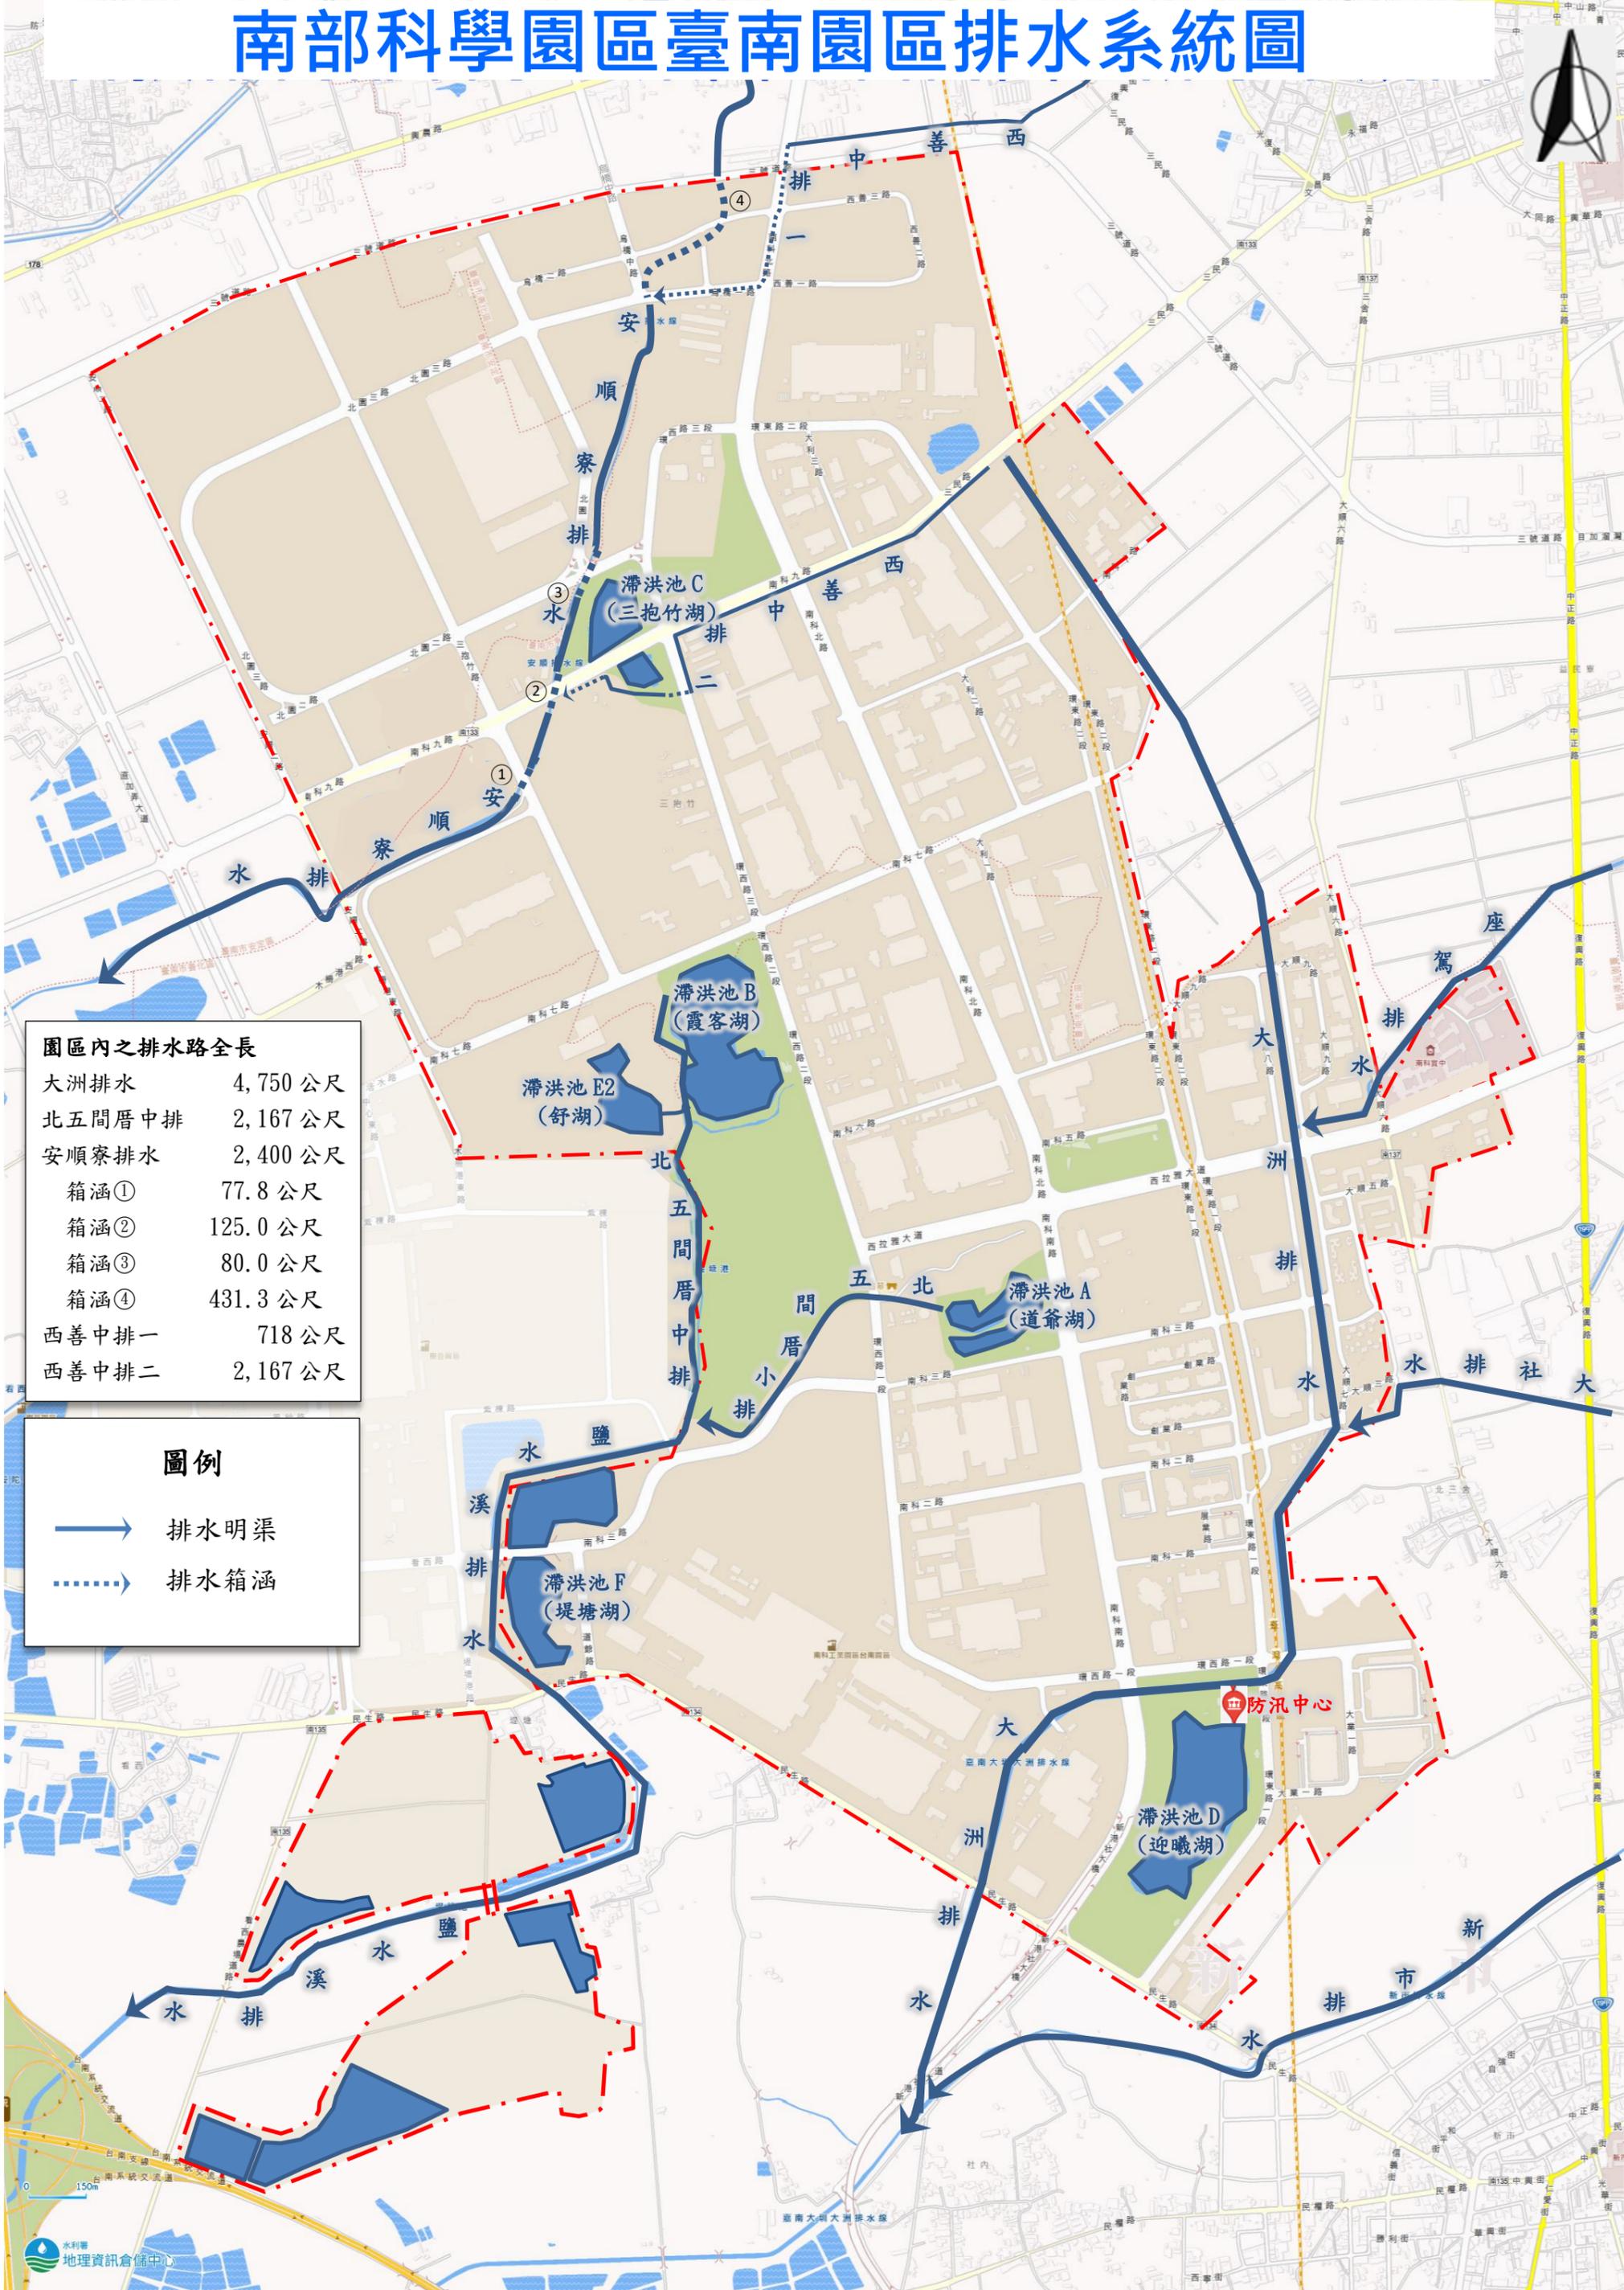

## 園區內之排水路全長

大洲排水	4,750 公尺
北五間厝中排	2,167 公尺
安順寮排水	2,400 公尺
箱涵①	77.8 公尺
箱涵②	125.0 公尺
箱涵③	80.0 公尺
箱涵④	431.3 公尺
西善中排一	718 公尺
西善中排二	2,167 公尺

## 圖例

- 排水明渠
- ⋯→ 排水箱涵