




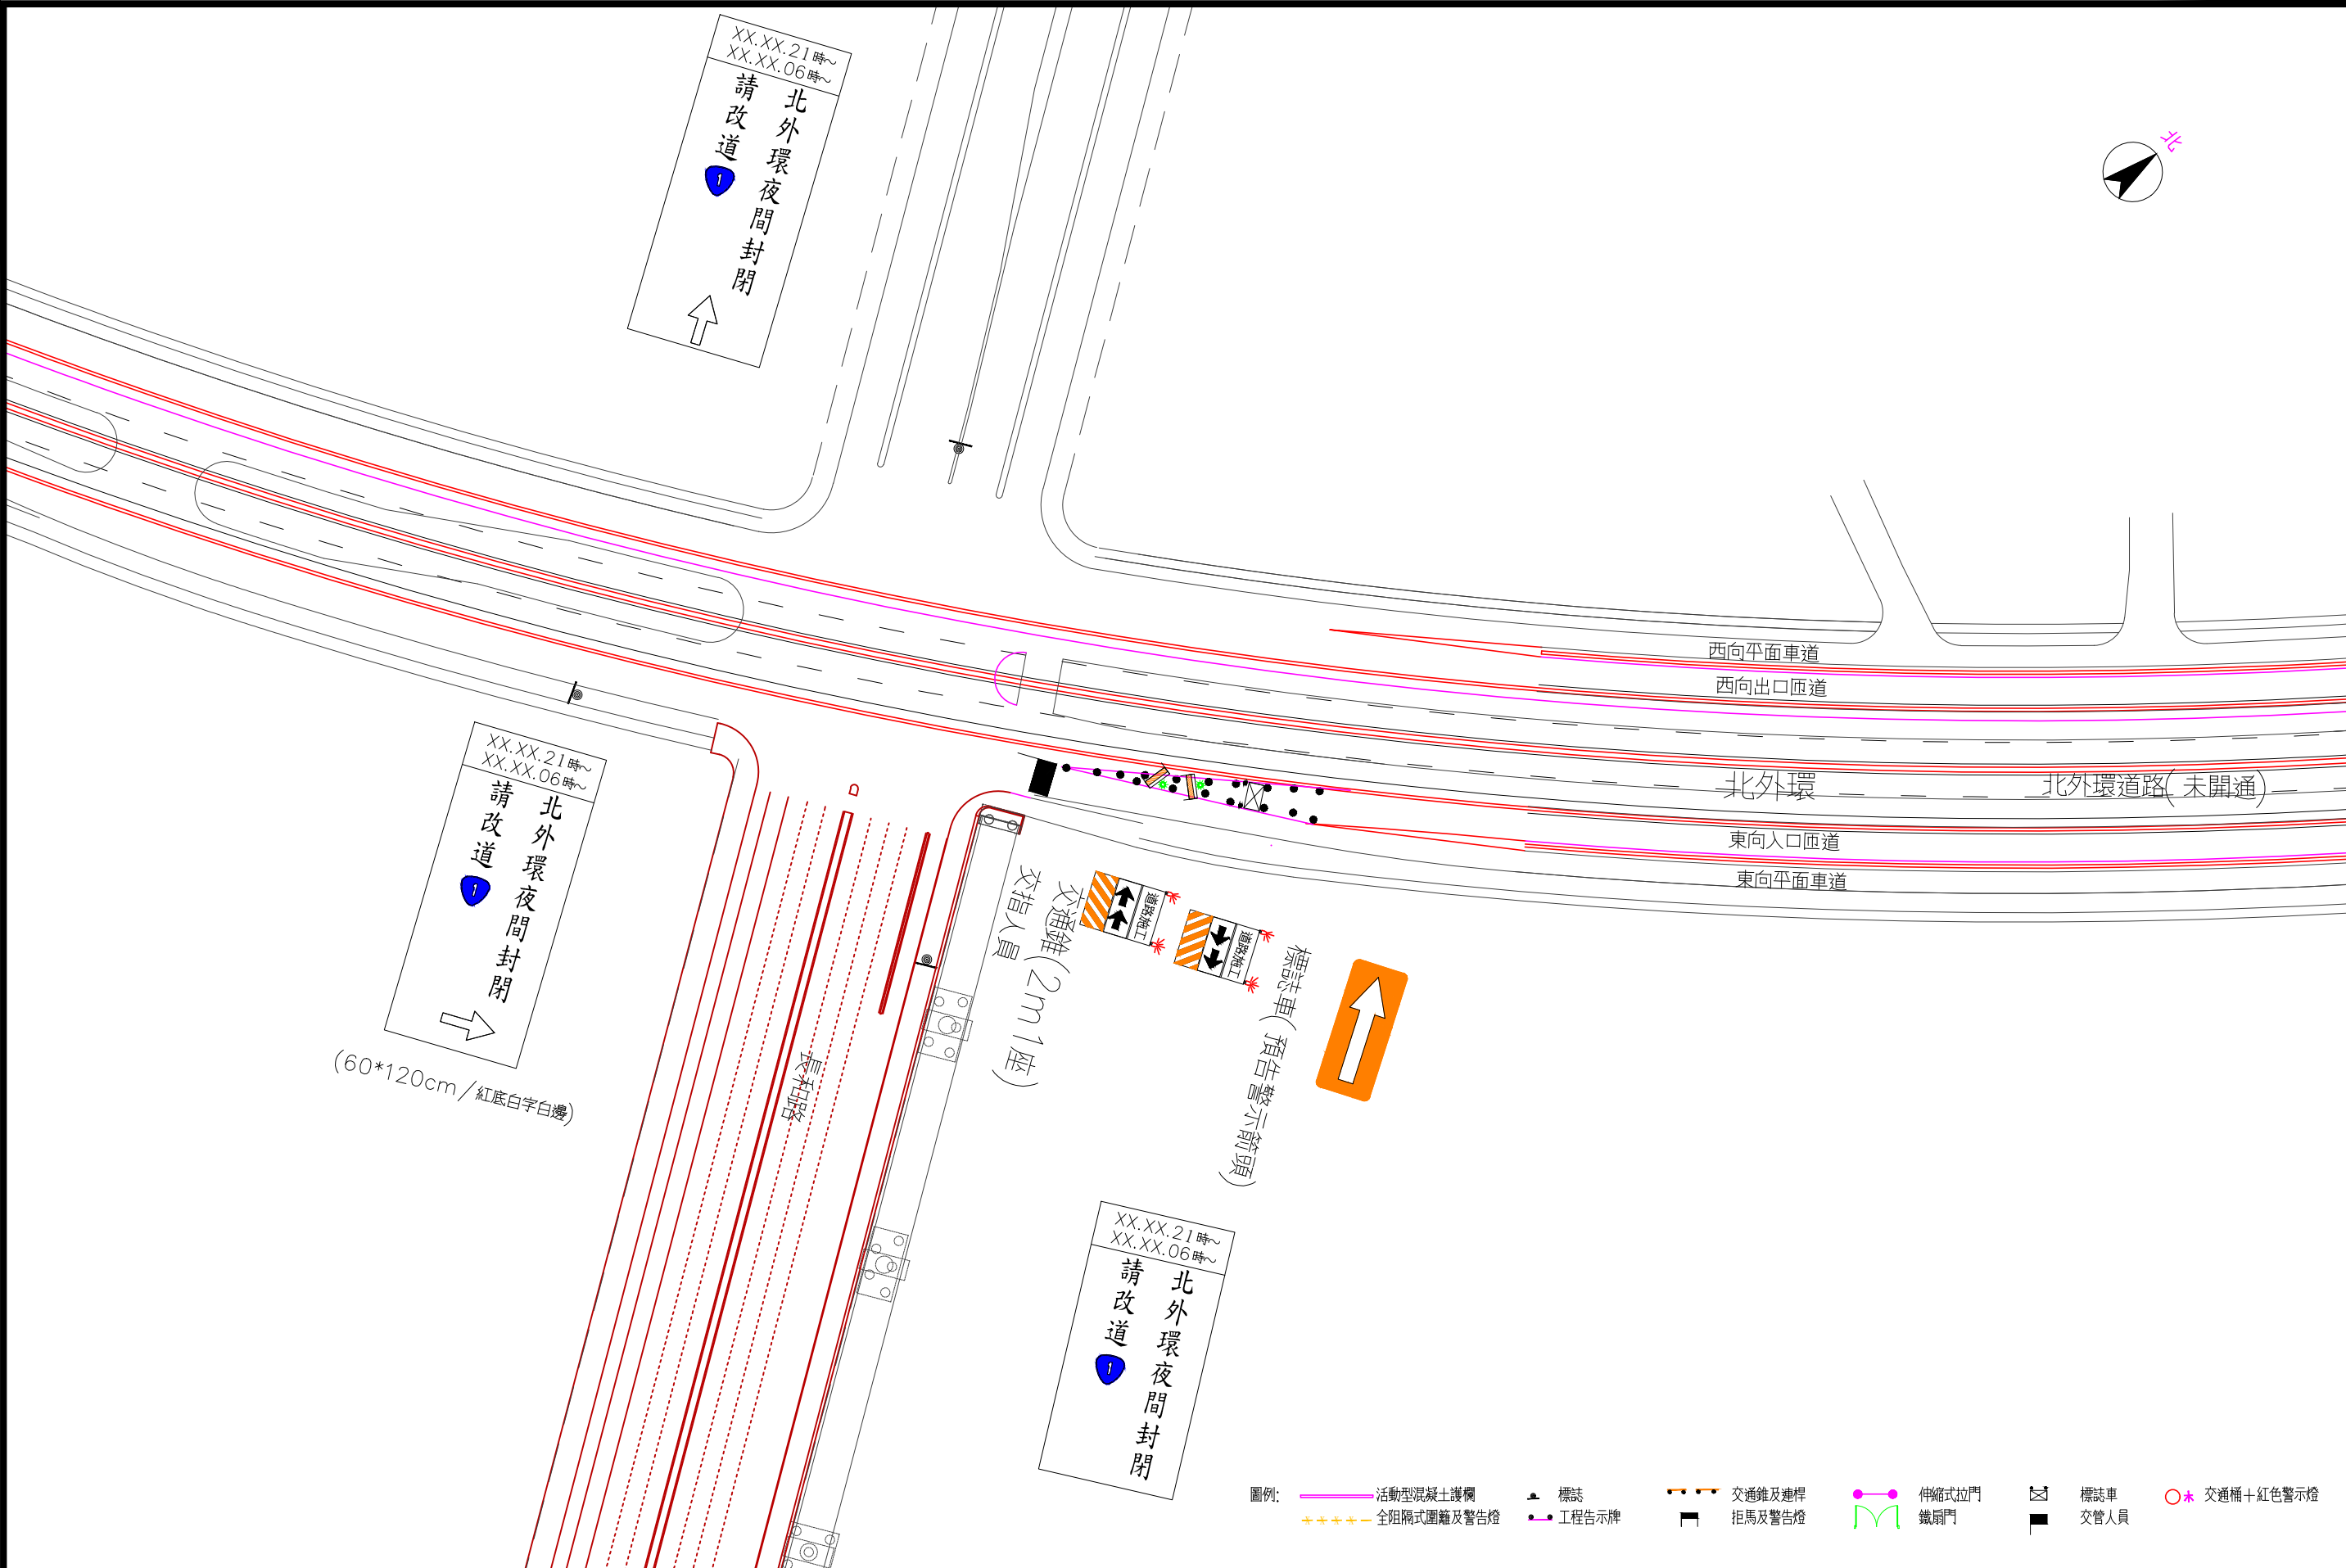


交通部 高速公路局	國道1號北外環交流道工程	修正記號	修 正 內 容	日 期	北外環銜接澆置施工東向夜間封閉交通維持平面圖	專業技師簽證	宸茂營造有限公司							
							繪圖		設計		初核		複核	
							比例	1:500	單位	M	標別		圖號	TM-201B
								日期	114.11	統一代碼：				

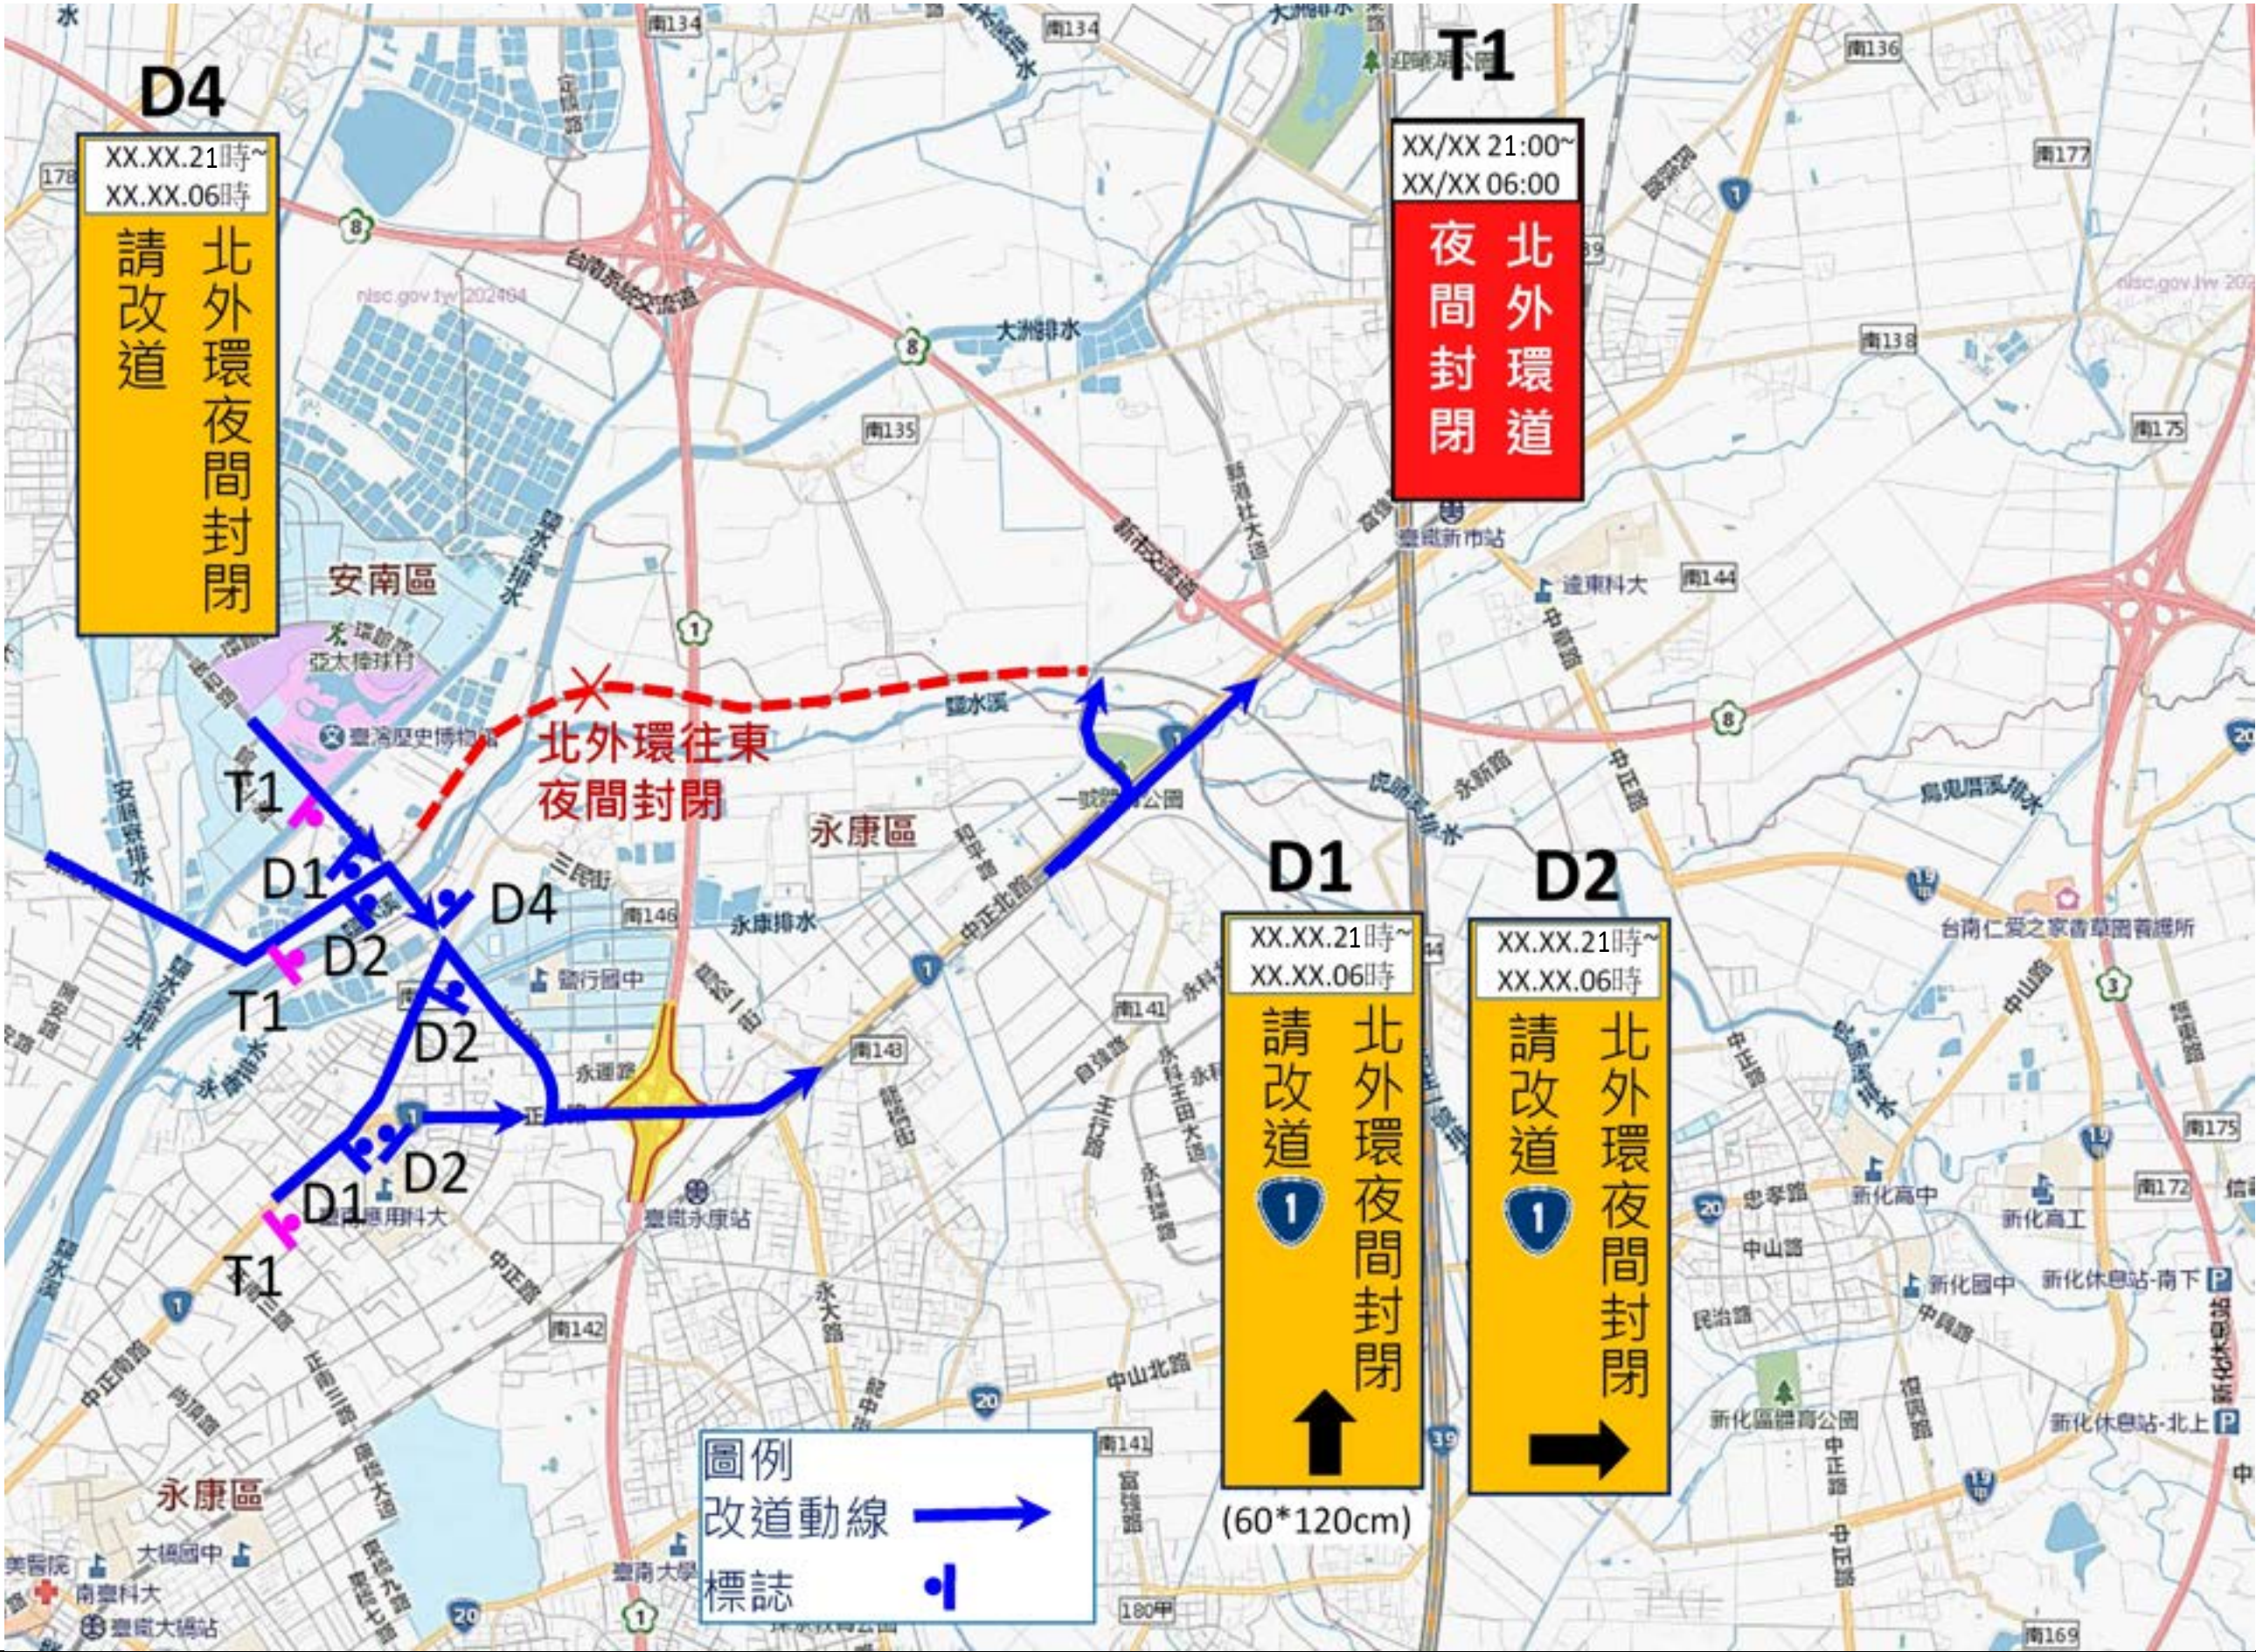

交通部 高速公路局	國道1號北外環交流道工程	修正記號	修 正 內 容	日 期	北外環銜接澆置施工東向夜間封閉車流改道圖	專業技師簽證	宸茂營造有限公司							
							繪圖		設計		初核		複核	
							比例	1:500	單位	M	標別		圖號	TM-202B
									日期	114.11	統一代碼：			

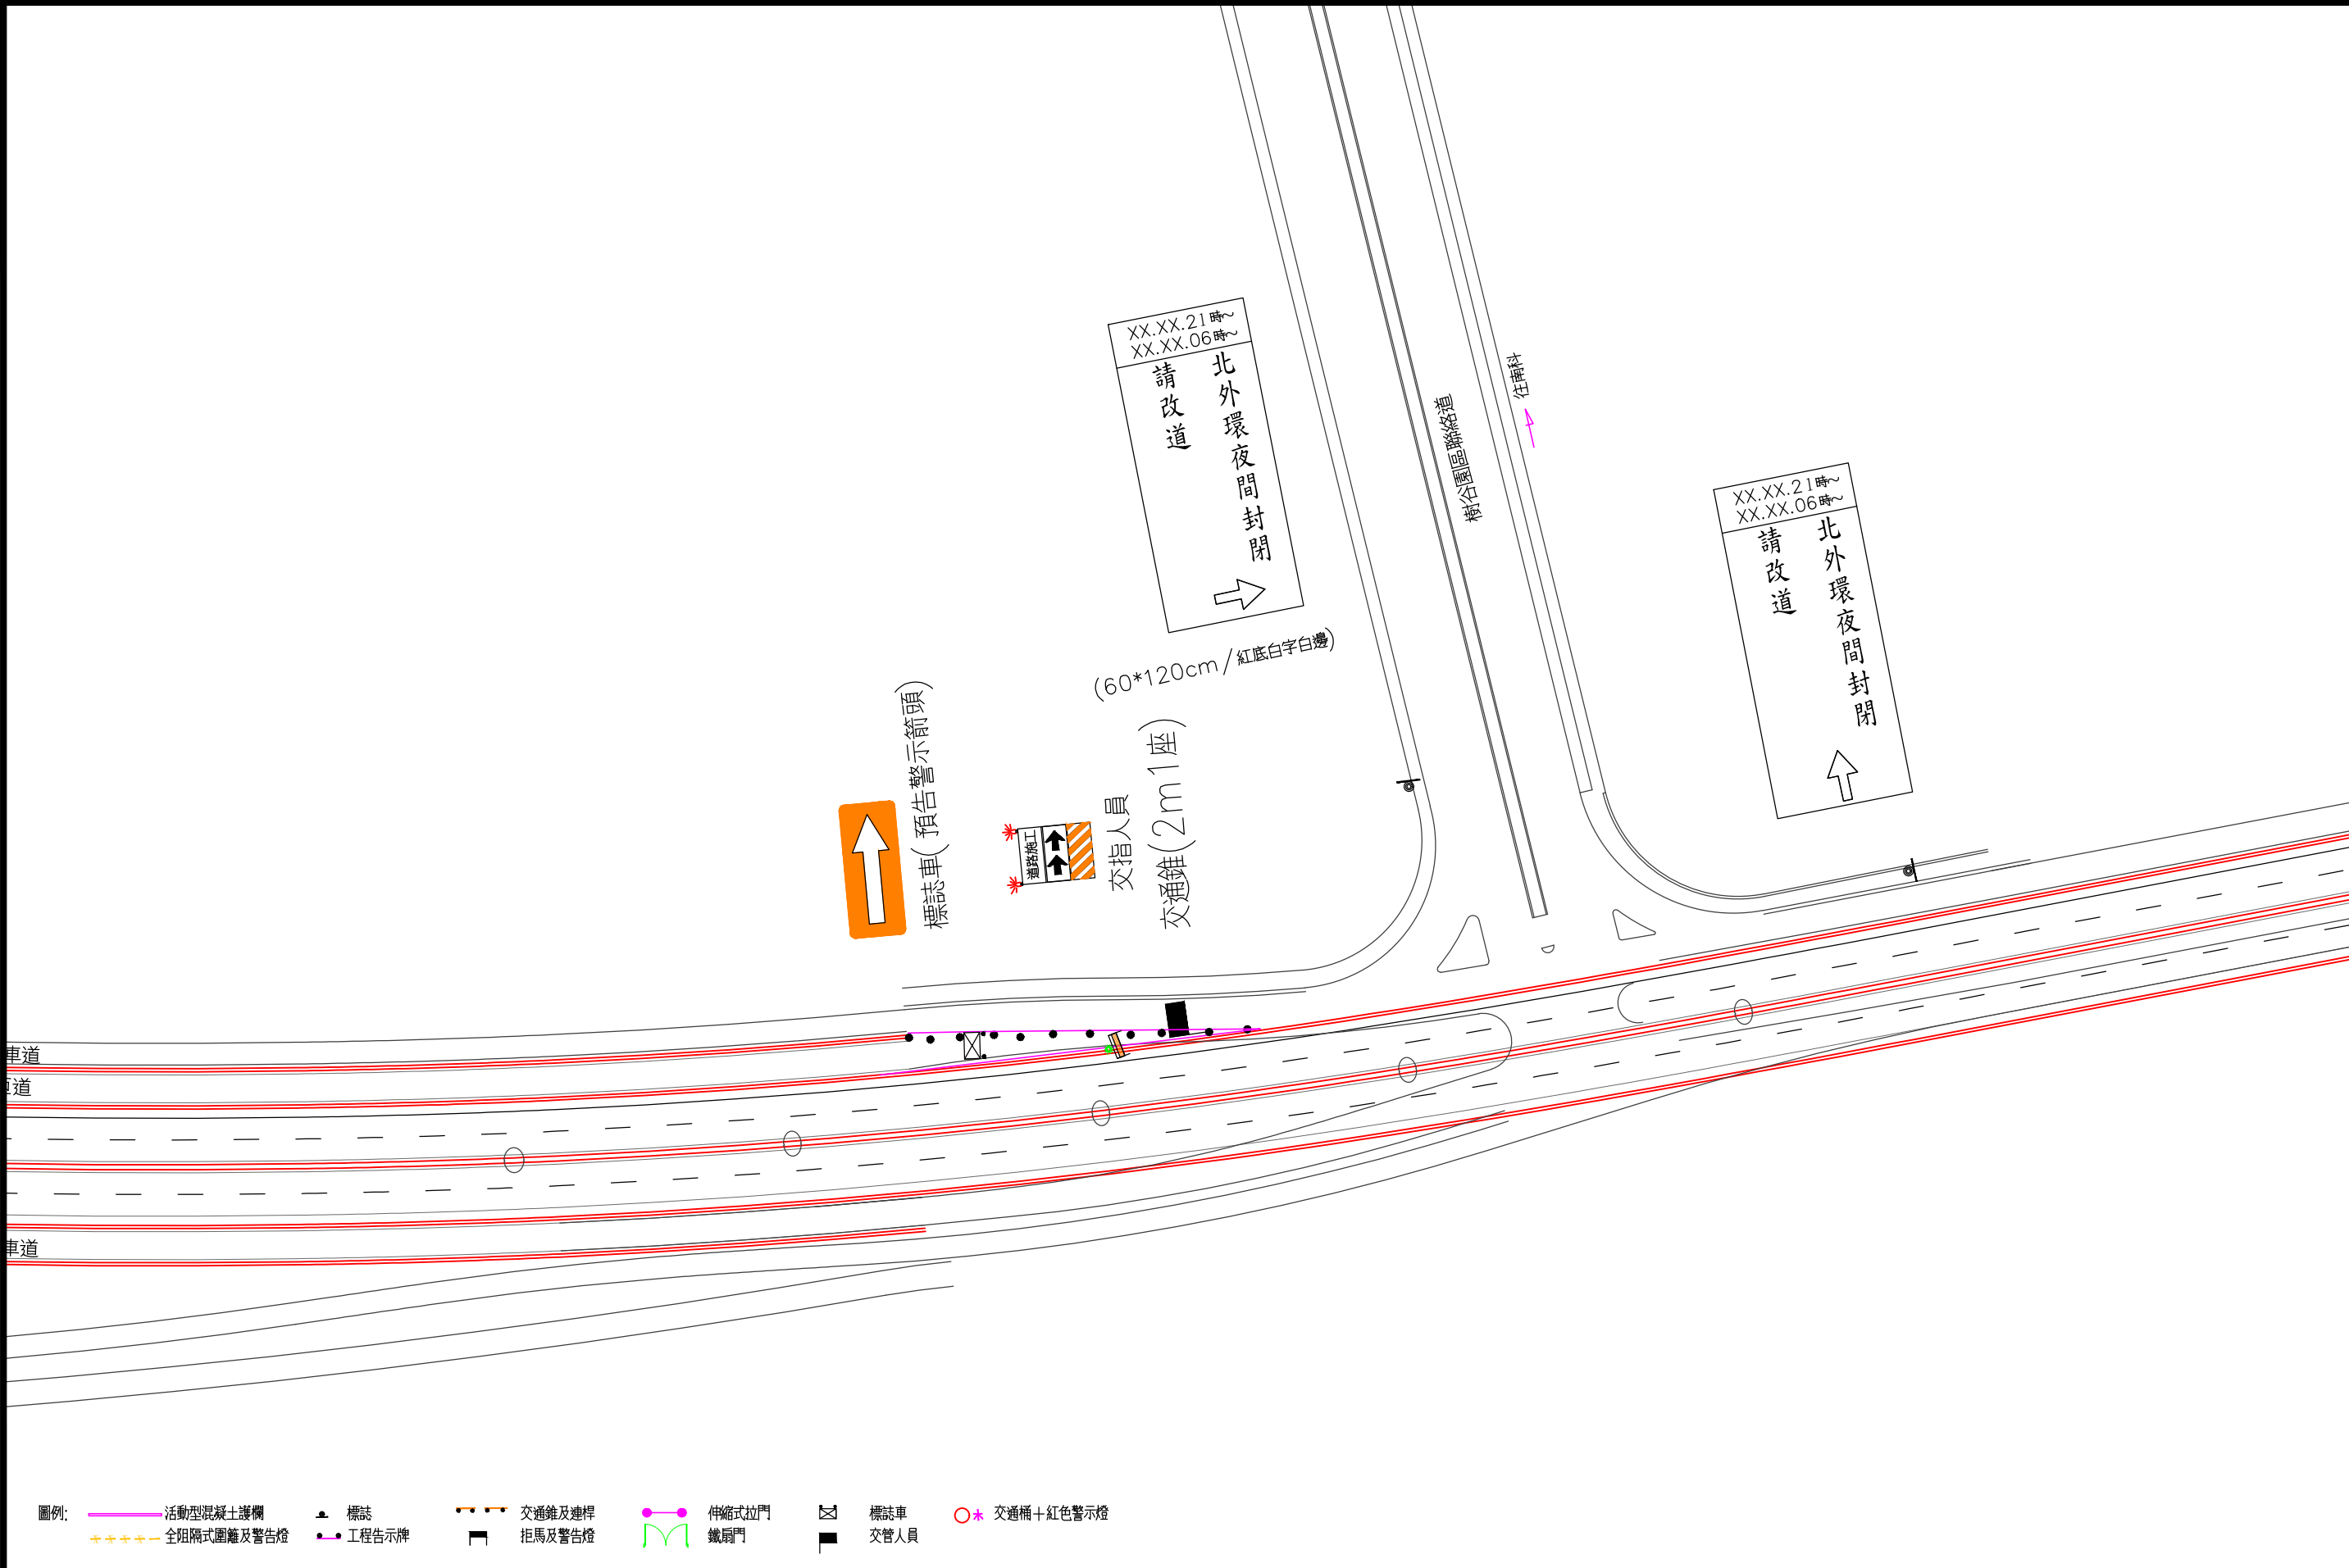


交通部 高速公路局	國道1號北外環交流道工程	修正記號	修 正 內 容	日 期	北外環銜接澆置施工西向夜間封閉交通維持平面圖	專業技師簽證	宸茂營造有限公司							
							繪圖		設計		初核		複核	
							比例	1:500	單位	M	標別		圖號	TM-211B
								日期	114.11	統一代碼：				

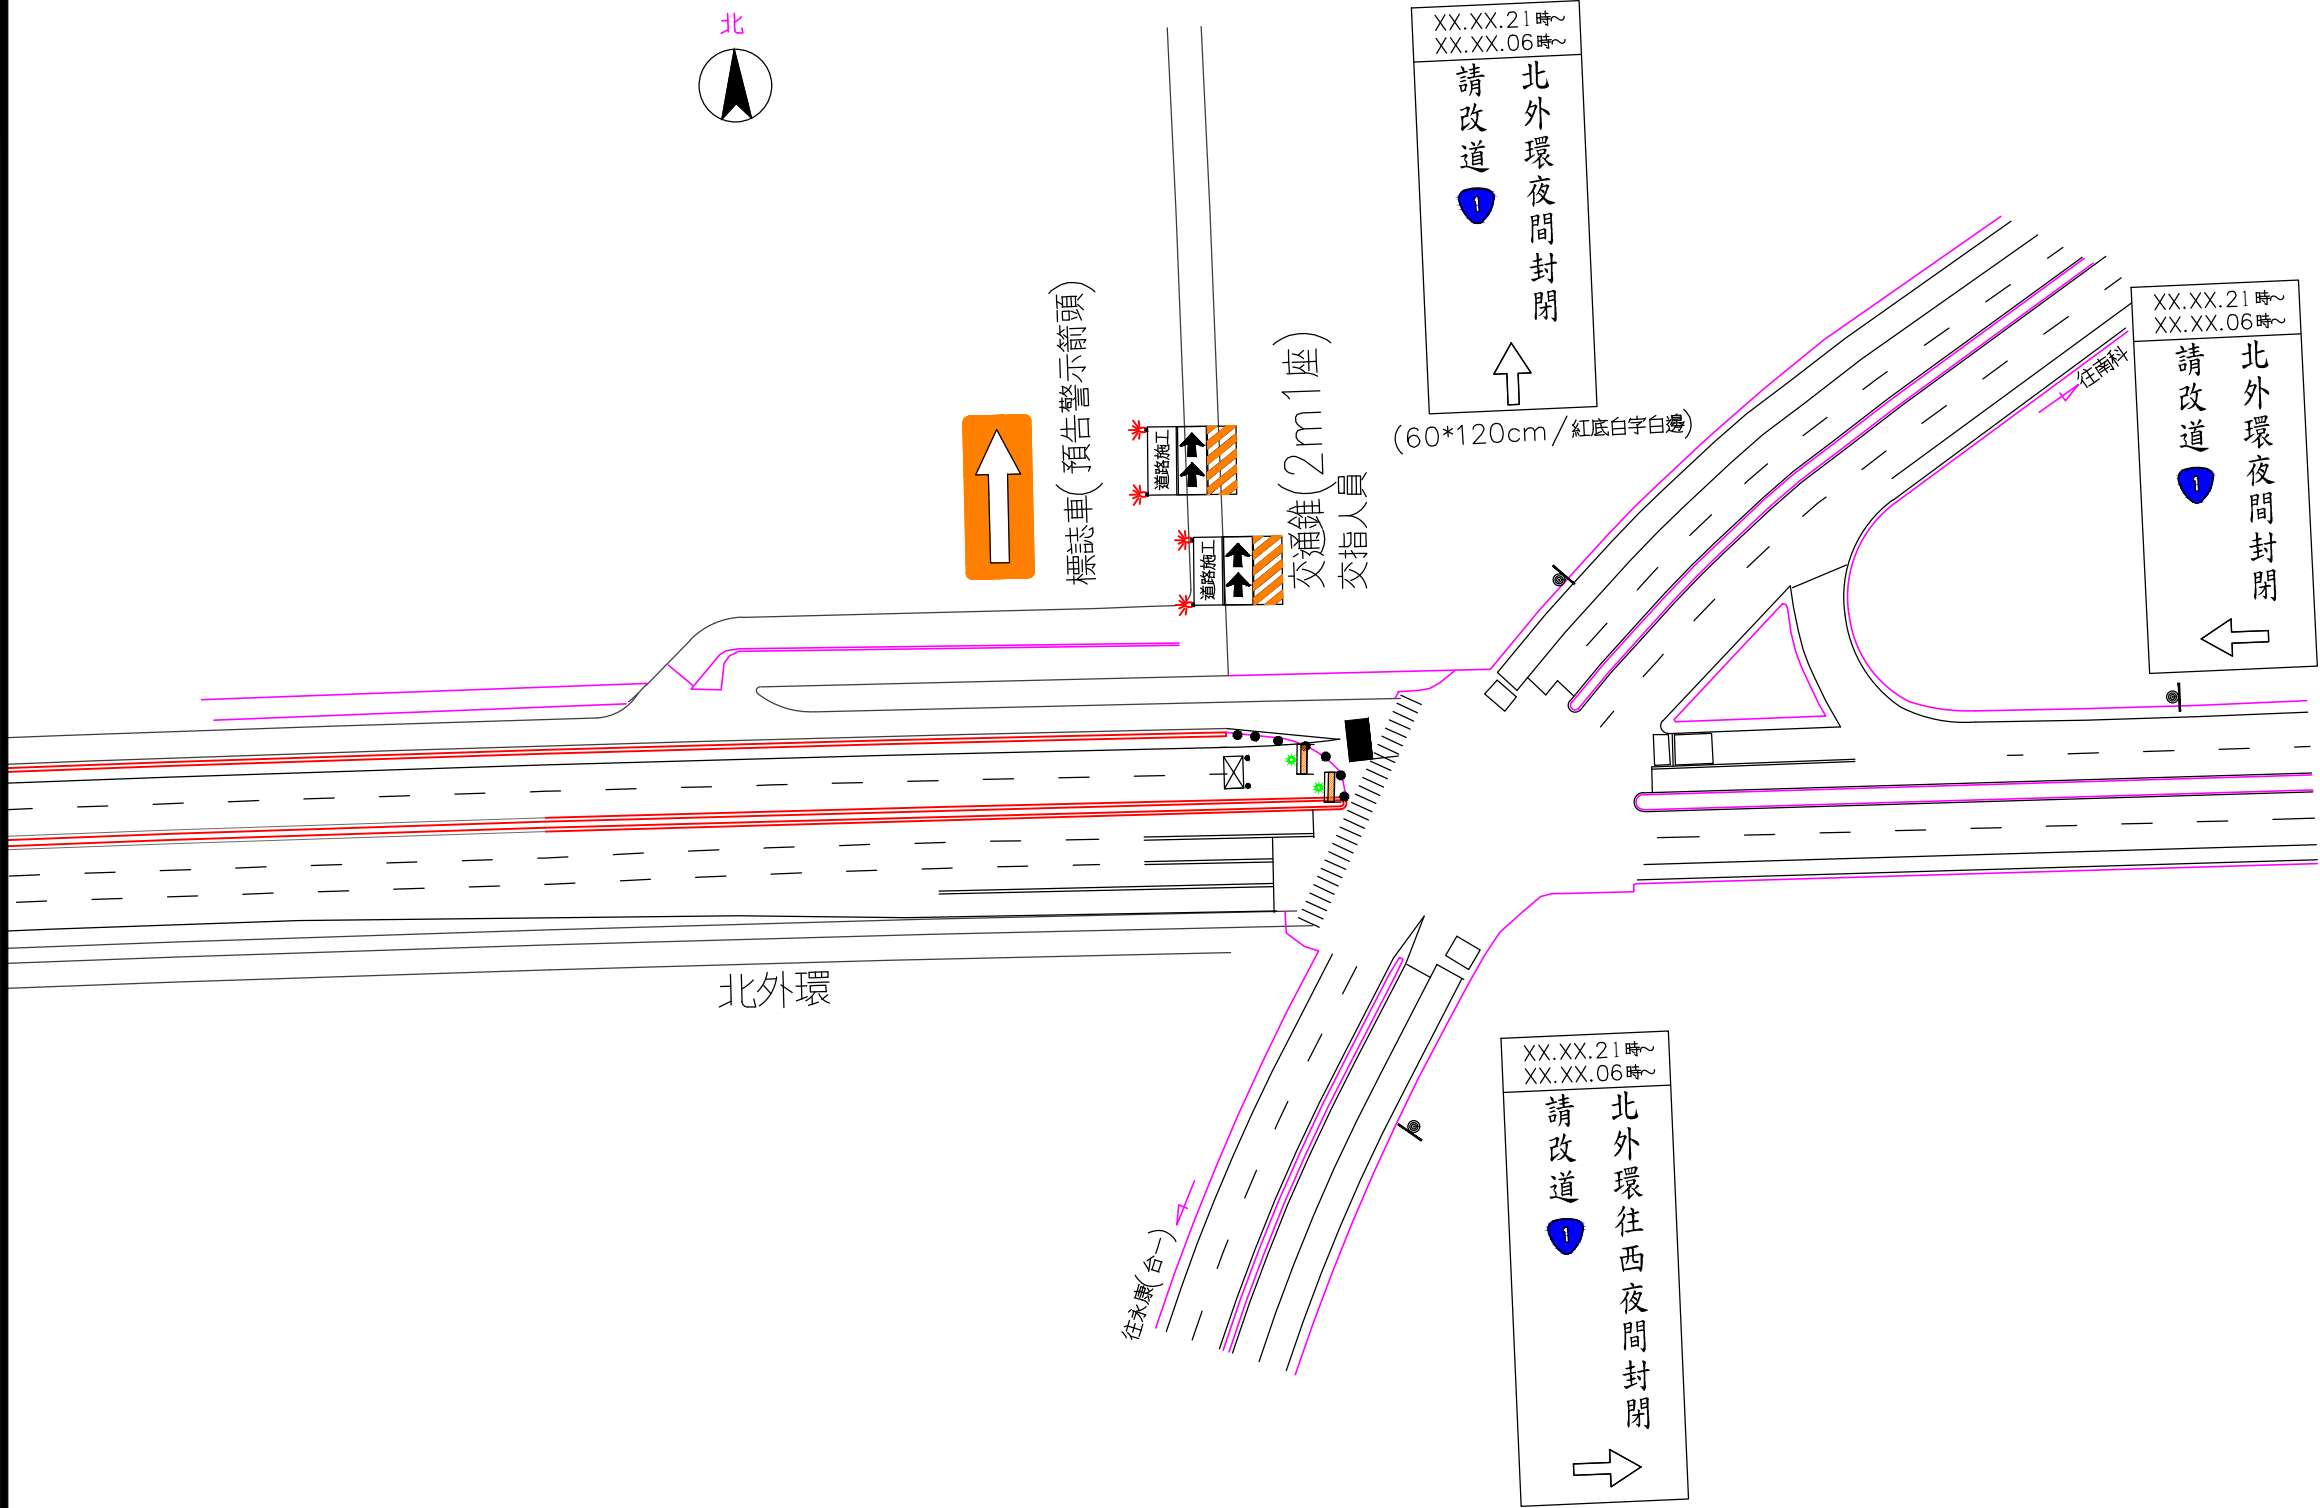

圖例: 活動型混凝土護欄 標誌 交通錐及連桿 伸縮式拉門 標誌車 交通桶+紅色警示燈
全阻隔式圍籬及警告燈 工程告示牌 拒馬及警告燈 鐵閘門 交管人員

交通部 高速公路局	國道1號北外環交流道工程	修正記號	修 正 內 容	日 期	北外環銜接澆置施工西向夜間封閉交通維持平面圖	專業技師簽證	宸茂營造有限公司							
							繪圖		設計		初核		複核	
							比例	1:500	單位	M	標別		圖號	TM-212B
								日期	114.11	統一代碼：				

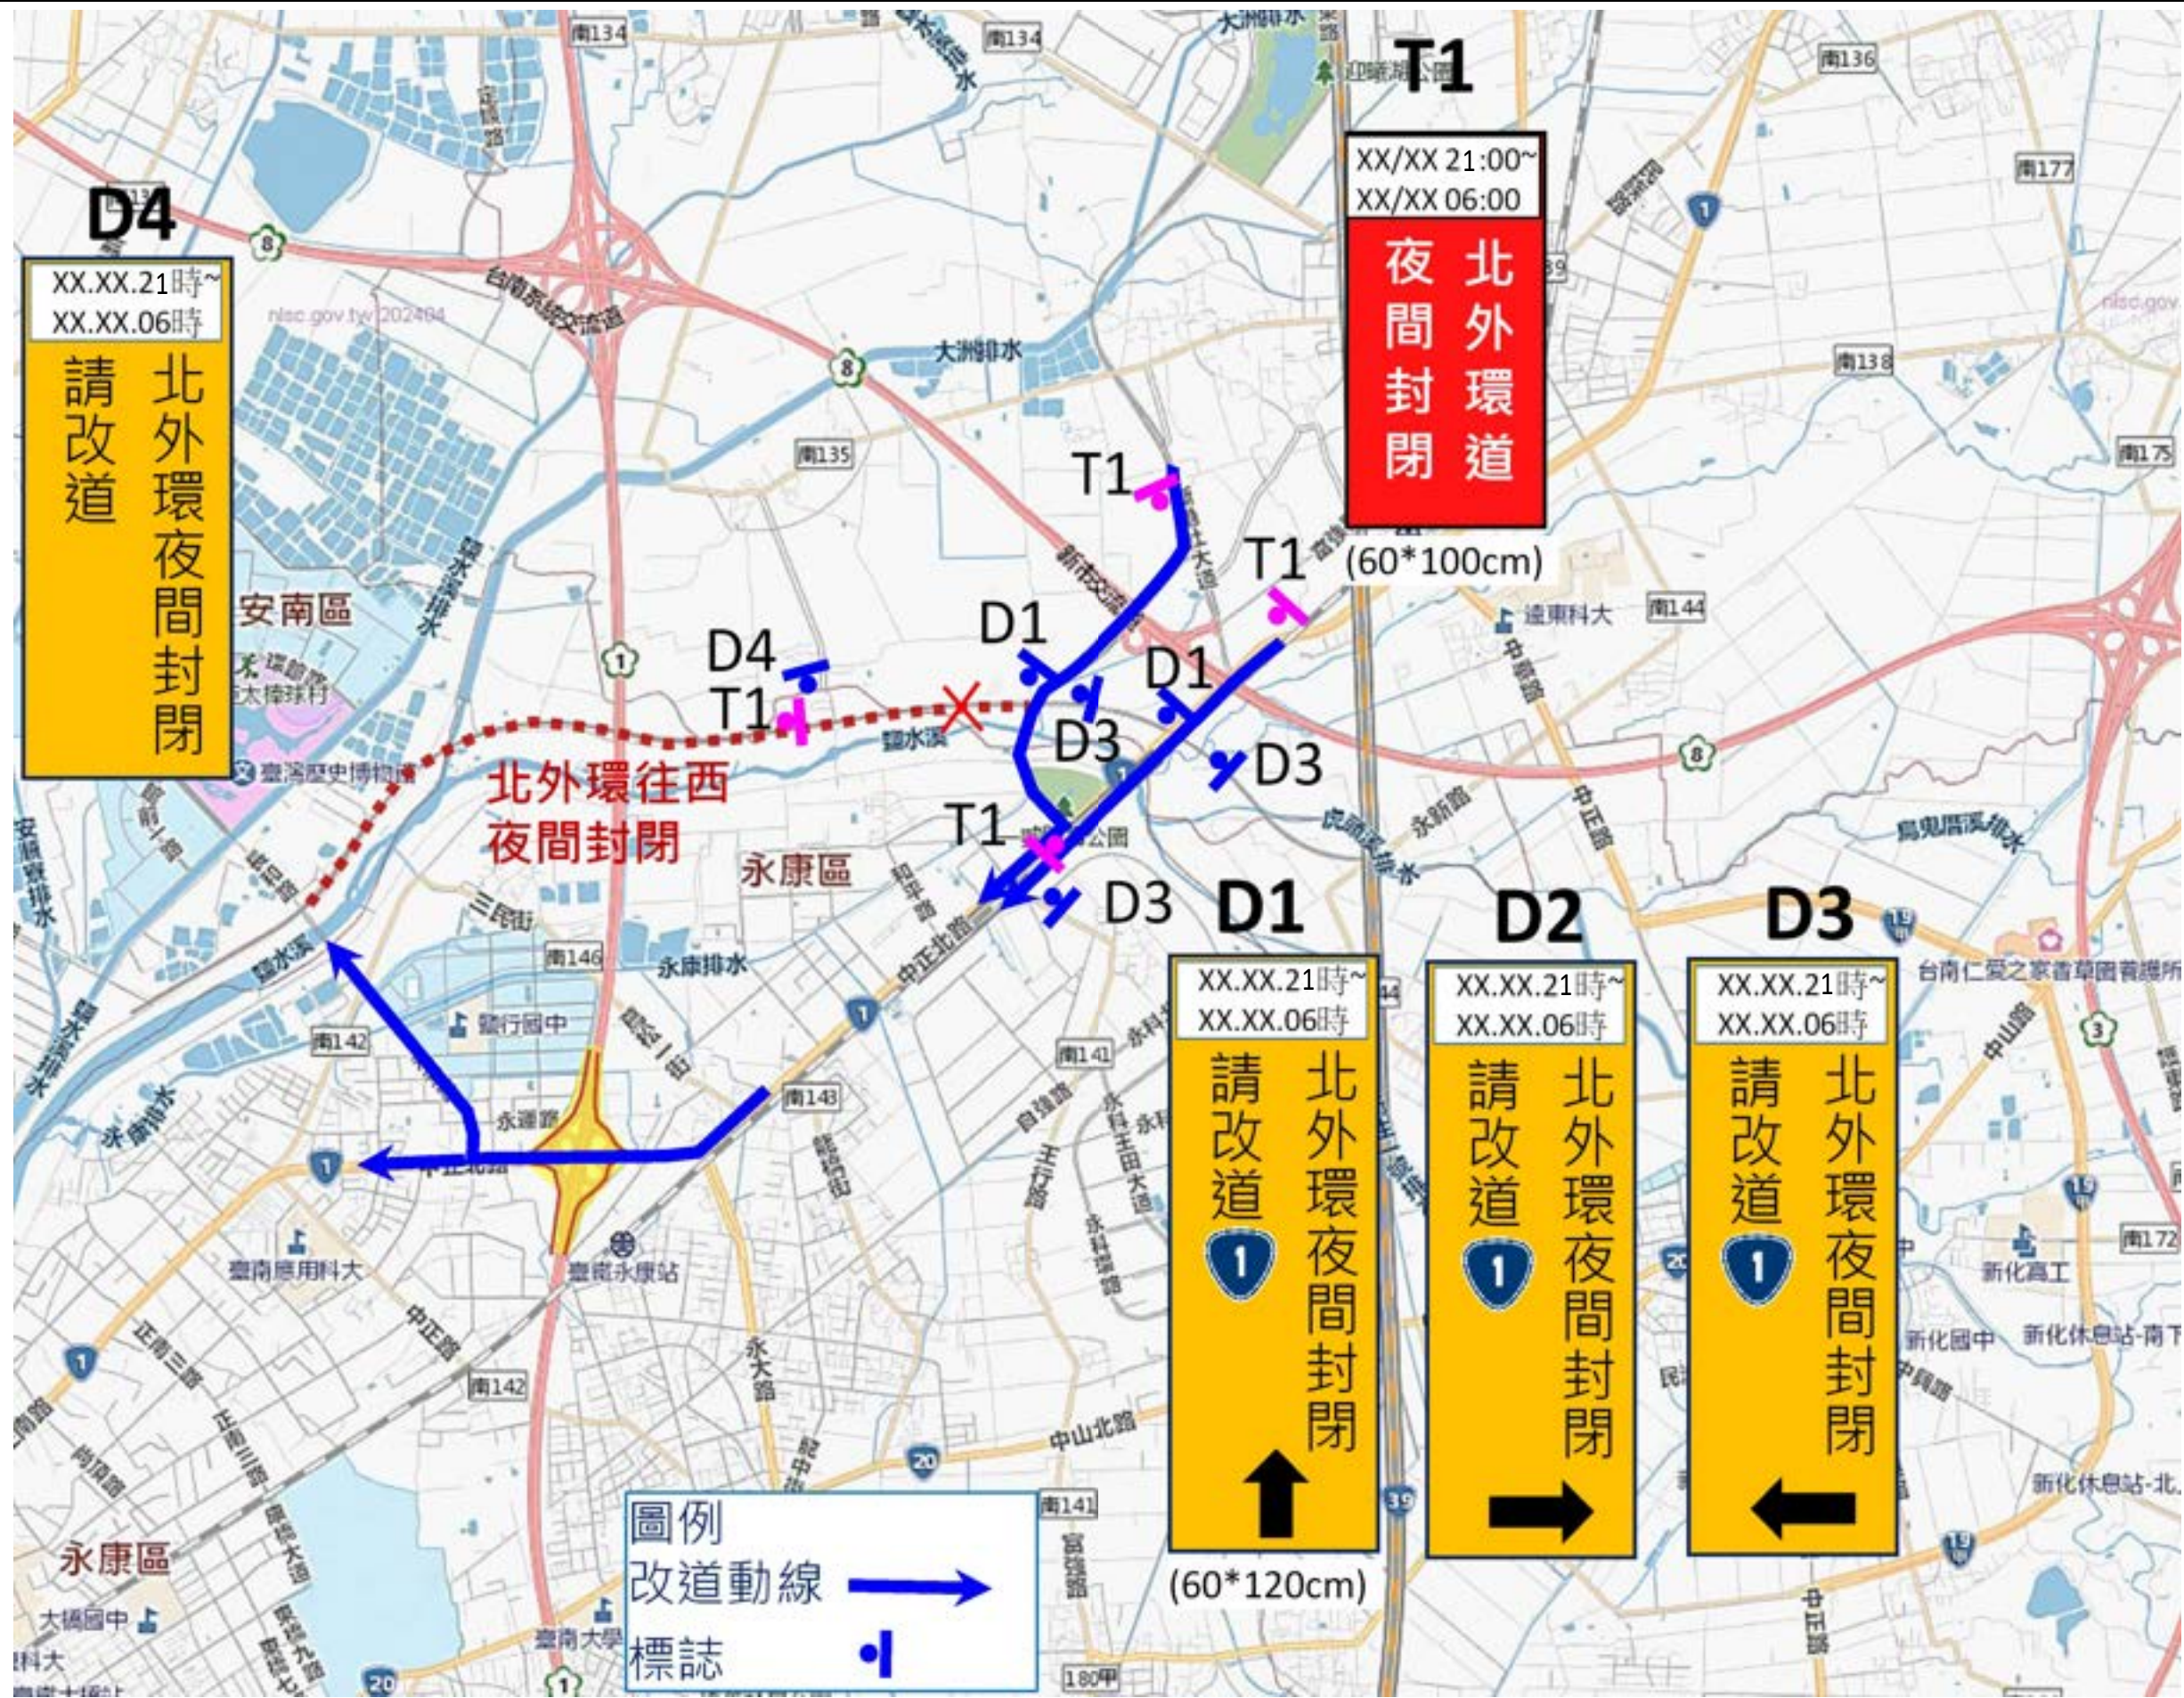

交通部 高速公路局	國道1號北外環交流道工程	修正記號	修 正 內 容	日 期	北外環銜接澆置施工西向夜間封閉車流改道圖	專業技師簽證	宸茂營造有限公司							
							繪圖		設計		初核		複核	
							比例	1:500	單位	M	標別		圖號	TM-213B
							日期	114.11	統一代碼：					